


| Формат | Зона | Поз. | Обозначение | Наименование | Кол. | Приме-чание |
|---|---|---|---|---|---|---|
| | | | | | | |
| | | | | Детали | | |
| | | | | | | |
| А4 | | 1 | | Сектор участка трубопровода | 3 | |

## Таблица 1– Таблица сварных швов

| Номер шва | Стандарт сварного шва | Условное обозначение шва сварного соединения | Эскиз шва | Электроды | Методы контроля | | | | | | |
|---|---|---|---|---|---|---|---|---|---|---|---|
| | | | | | Просвечивание или УЗД в % | Механ испытание | МКК | Стилоскопирование в % | по РД 26-11-01-85 | Гидроиспытание | Пневмоиспытание |
| 1 | ГОСТ 16037-80 | С17 | 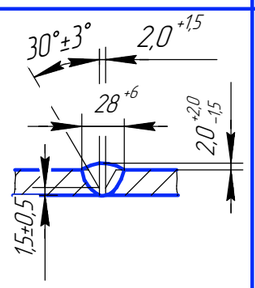 | Э-08Х19Н10Г2Б ГОСТ 10052-75 | 100 | – | – | 100 | – | + | – |
| Визуальный контроль и измерение сварных швов 100 % | | | | | | | | | | | |

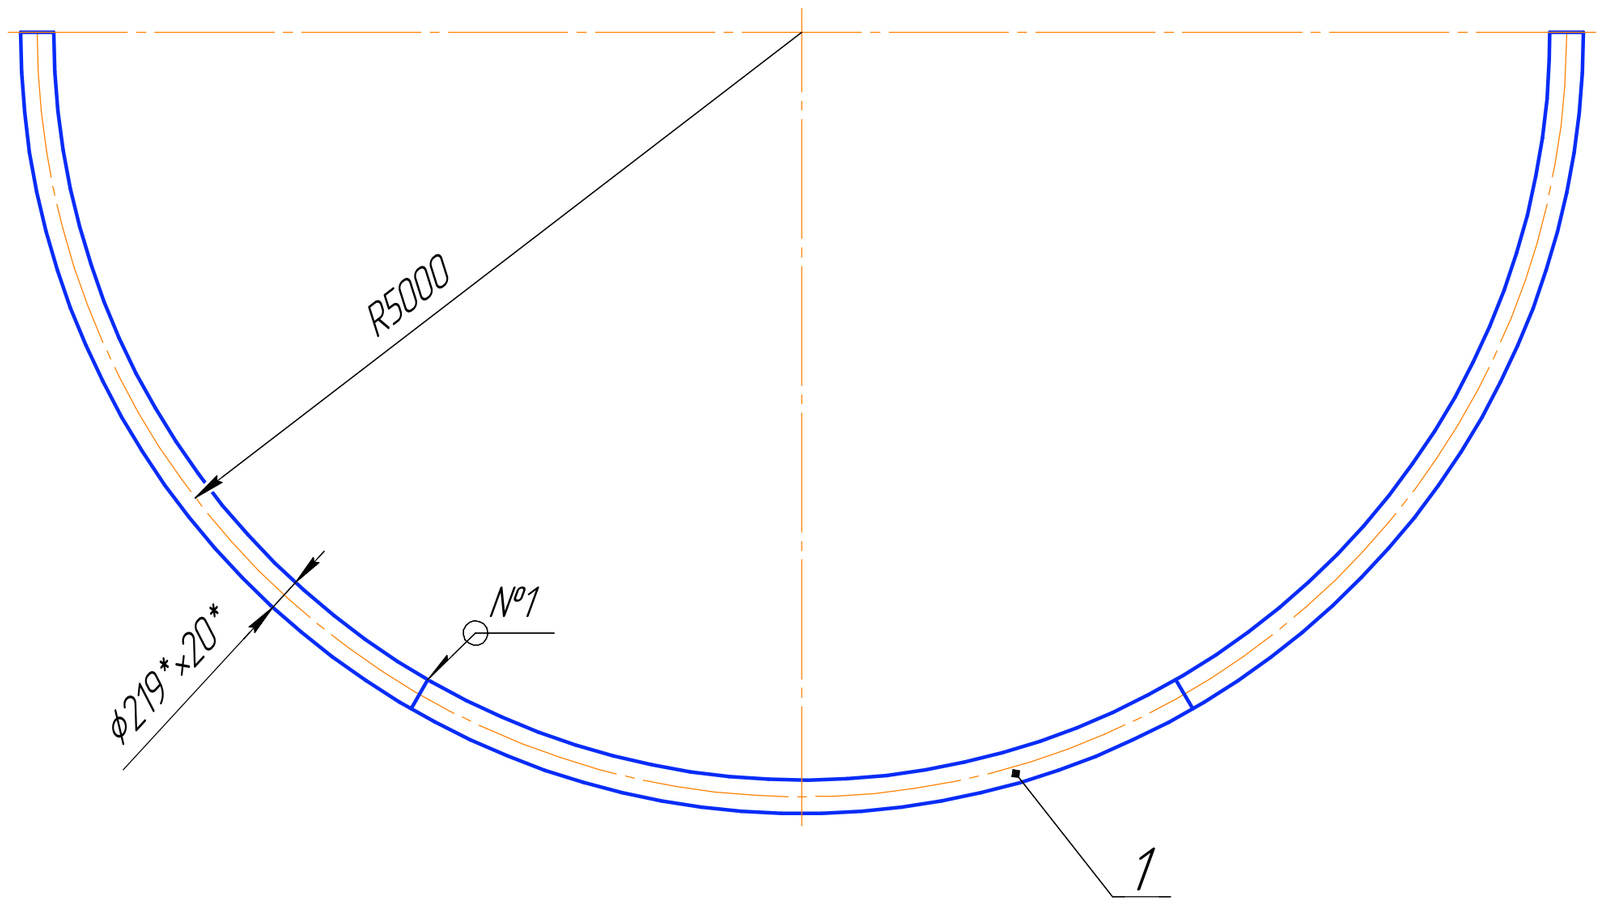

1 Настоящий чертеж предусматривает конструкцию участка трубопровода DN 200.

2 Изготовление, контроль и испытания произвести согласно руководству по безопасности „Рекомендации по устройству и безопасной эксплуатации технологических трубопроводов".

3 *Размеры для справок.

| Изм. | Лист | № докум. | Подп. | Дата | | |
|---|---|---|---|---|---|---|
| Нач. отд. | | Яценко | | | Участок трубопровода | Цех И-2 отд. И-2/1 Инв. № |
| Н. контр. | | Зарипова | | | | Лит. / Масса 1561 / Масштаб 1:40 |
| Нач. сектора | | Магадеев | | | | Лист / Листов 1 |
| Инж. | | Кунакбаева | | 25.04.22 | | ОАО „Синтез-Каучук" ПКО |

Копировал

Формат А2

Перв. примен.

Справ. №

Подп. и дата

Инв. № дубл.

Взам. инв. №

Подп. и дата

Инв. № подл.