


12.2019
 Бабукаба
 Взам. инв. №
 Подп. и дата
 Инв. № подл.

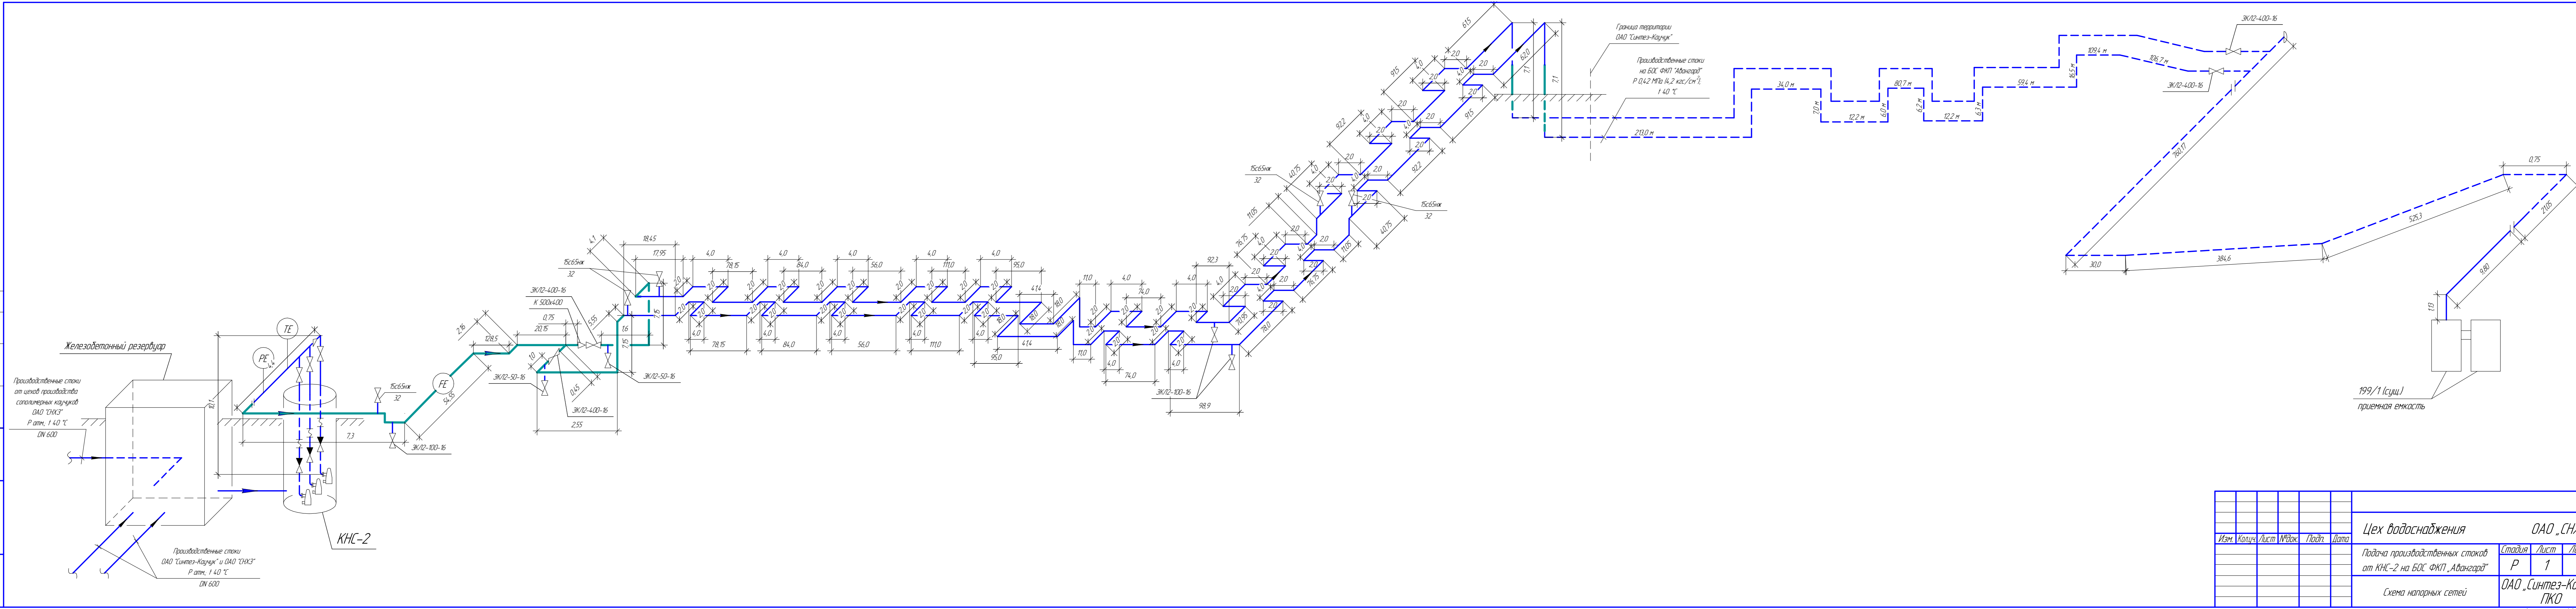

Цех водоснабжения						ОАО "СНХЗ"			
Изм.	Колуч.	Лист	№ док.	Подп.	Дата	Подача производственных стоков от КНС-2 на БОС ФКП "Авангард"	Старая Р	Лист 1	Листов
						Схема напорных сетей	ОАО "Синтез-Каучук" ПКО		
							Формат А4×6		